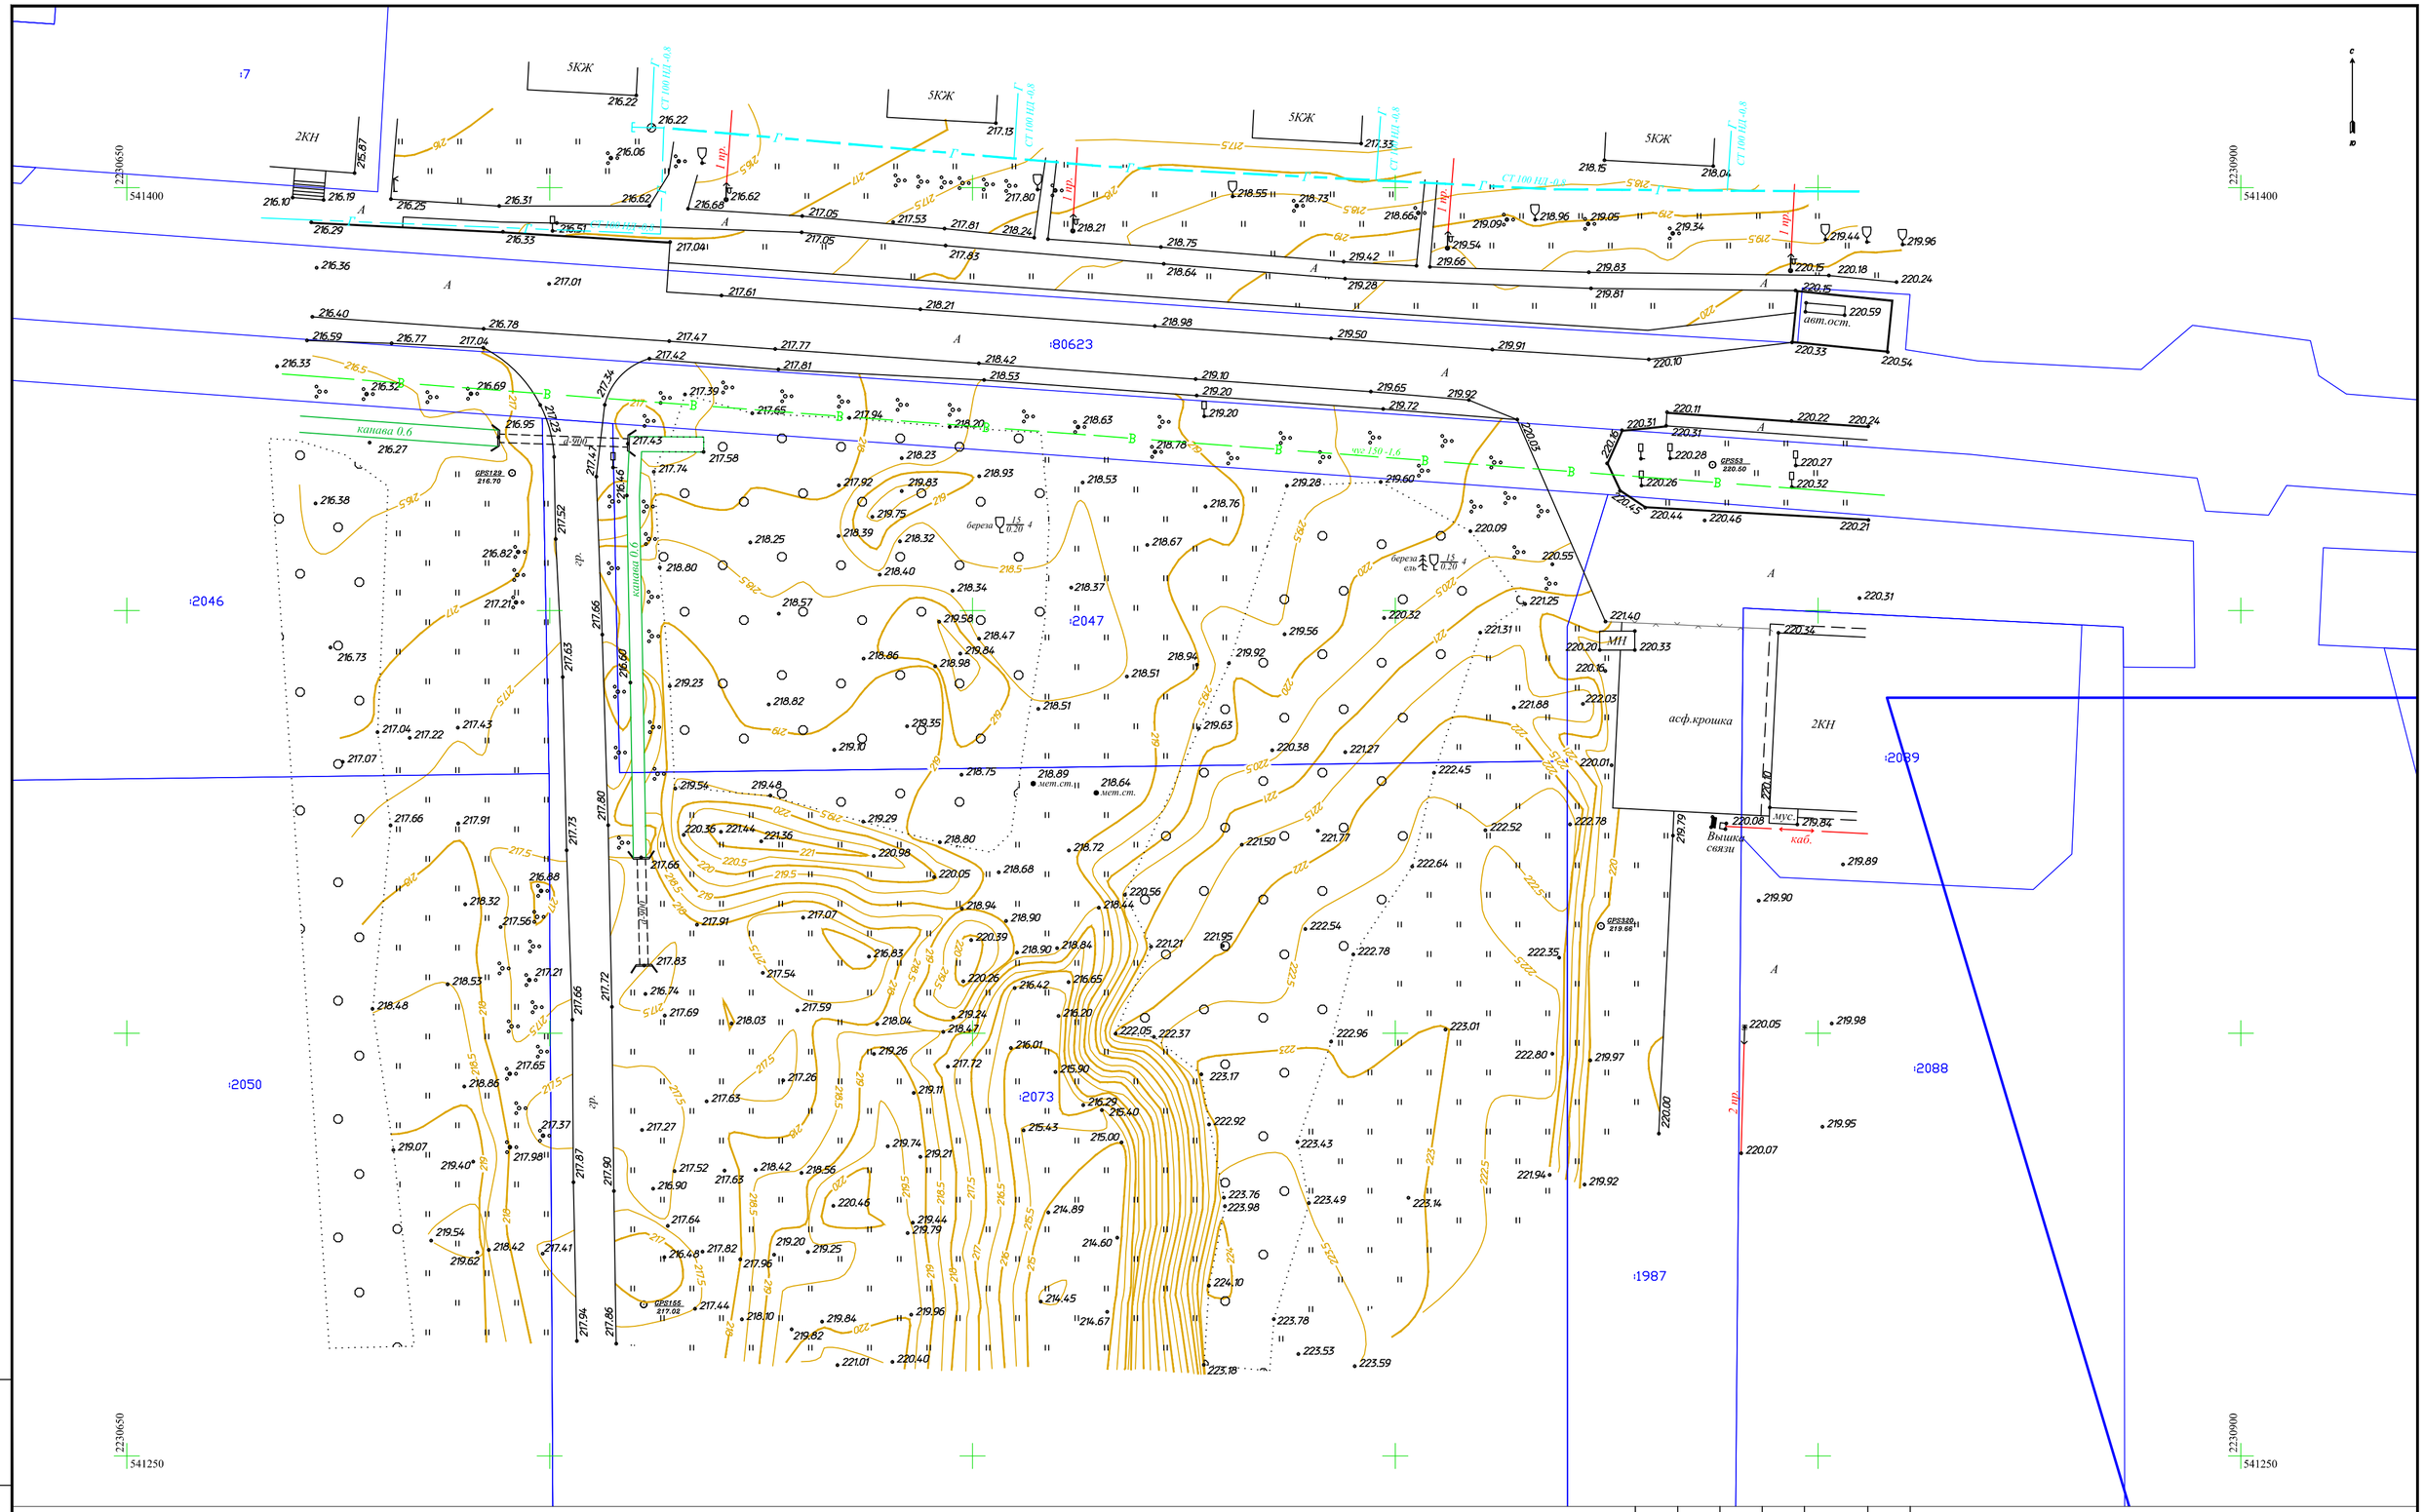

УСЛОВНЫЕ ОБОЗНАЧЕНИЯ:

- Граница, имеющаяся в ЕГРН
- :2047 Обозначение земельного участка
- Растительность травяная, луговая
- Кустарники
- Деревья мелколиственные
- Деревья хвойные
- Леса высокоствольные
- Дорожный знак
- Ограждение из проволочной сетки
- Линия электропередачи (ЛЭП) низкого напряжения
- Электрокабель подземный низкого напряжения
- Сеть газораспределительная подземная
- Сеть водопроводная подземная

ПРИМЕЧАНИЯ:

1. Система координат: МСК50 зона 2
2. Система высот: Балтийская 1977 года
3. Полевые работы выполнены в марте 2021 года
4. Исполнитель: Елисеев А.С.

Директор	Шумов К.Е.			03.21г.	
Нач. ПТО	Елисеев А.С.			03.21г.	
Инж.кам.гр.	Ивченков А.В.			03.21г.	
Согалсования	Цыцарев А.Е.			03.21г.	
Исполнение	март	2021 г.			

50-05-0110105-2047-ИГДИ-3

Инженерно-Топографический план для нужд проектирования на земельном участке по адресу: Московская область, Сергиево-Посадский муниципальный район, городское поселение Пересвет, г. Пересвет, ул. Королева
КН 50:05:0110105:2047

Система координат: МСК 50 зона 2
Система высот: Балтийская

стадия	лист	листов
П		1

Масштаб: 1:500

ООО "Север-Изыскания"
СРО-И-035-26102012 №2022
+7(495)-015-37-17

Взам. инв. N

Подп. и дата

Инв. N подл.